



ANLAGE 1 zum vorhabenbezogenen Bebauungs- und Grünordnungsplan
 "SO PV Obermenach"
 Naturschutzfachliche Eingriffsregelung - Flächennutzung Bestand

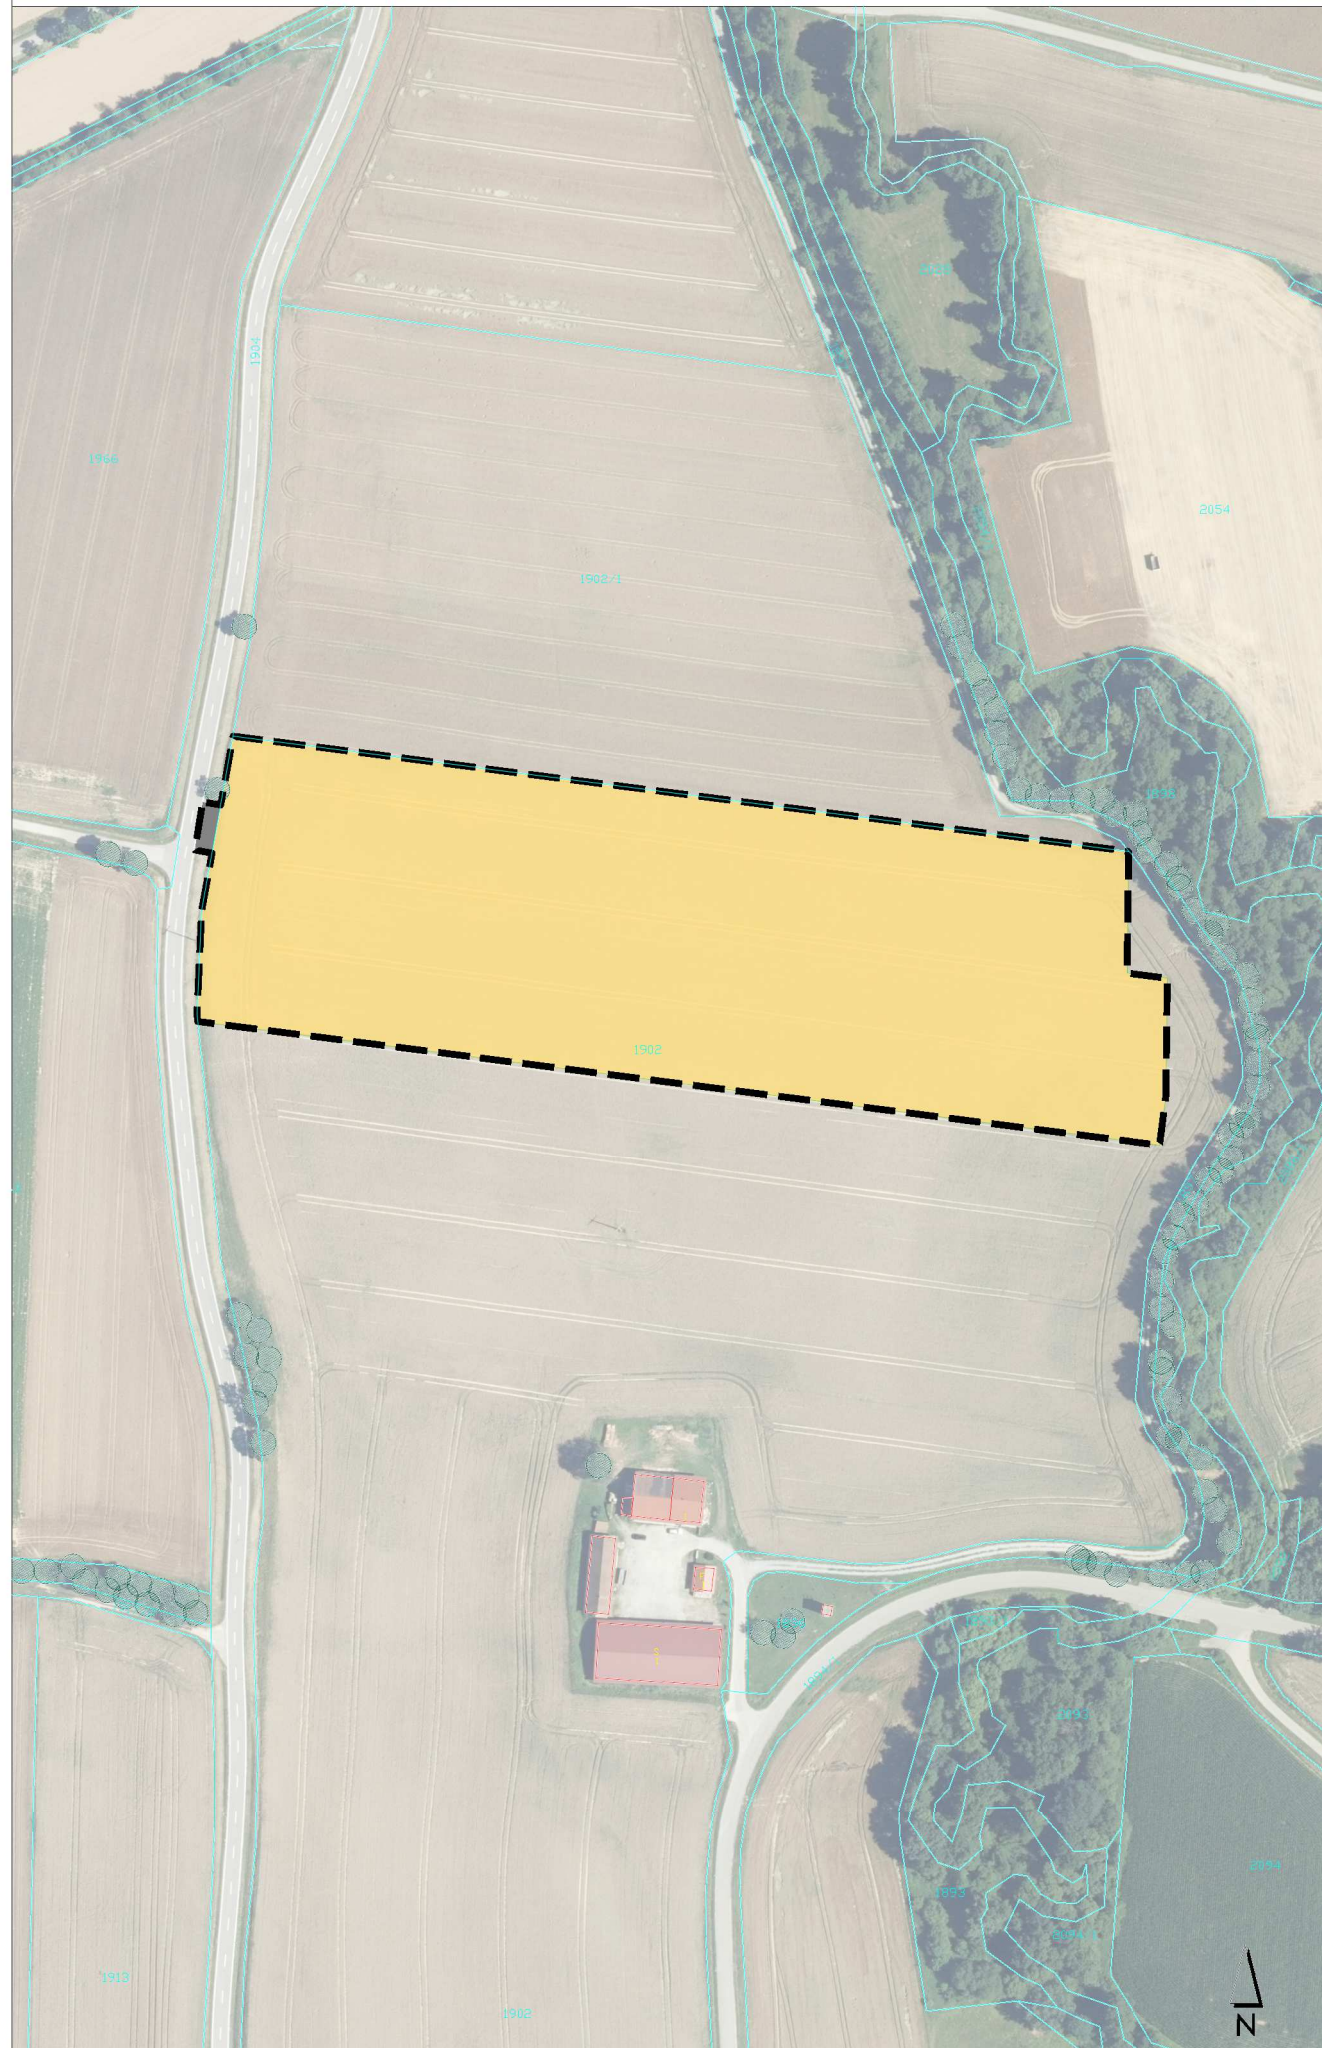

LEGENDE

 Geltungsbereich vorhabenbezogener Bebauungs- und Grünordnungsplan "SO PV Obermenach".

Flächennutzung Bestand

 Acker

 Grünflächen entlang von Verkehrsflächen



mks Architekten-Ingenieure GmbH
 Mühlenweg 8
 94347 Ascha
 T 09961 9421 0
 F 09961 9421 29
 ascha@mks-ai.de
 www.mks-ai.de

PLANART	PROJEKTNUMMER	PLANNUMMER
VORENTWURF	2020-117	B 1.1

BAUORT | PROJEKT
Stadt Bogen
 Vorhabenbezogener Bebauungs- und Grünordnungsplan "SO PV Obermenach"

VERFAHRENSTRÄGER	MAßSTAB
Stadt Bogen	1:2.500

DARSTELLUNG	BAUABSCHNITT
Flächennutzung Bestand	BY

BEARBEITET	GEZEICHNET	DATUM
al	al	03.03.2021

